

**NOTES**


Couplage circuits 2+4 = circuit 4 libre  
 Couplage circuits 3+5 = circuit 5 libre  
 Découplage circuit 13 = circuit 15 occupé  
 Découplage circuit 16 = circuit 18 occupé  
 Eclairage salle gradué en circuit 1  
 Implantation PARLED fixe

**LEGENDE**



- PC 1kW ADB (4)
- DEC 613SX 1kW RJ (1)
- PAR64 1kW CP62 (1)
- PAR64 1kW CP61 (5)
- SLIMPARLED RGBWA+UV (4)

ESPACE CULTUREL SAINT-MARC	Titre/Adresse	Format
	SALLE SAINTE-HELENE 10 Rue Sainte-Hélène 69002 Lyon	A3
Dessiné par	Date Création	N° du Plan / Version
	Contenu du Plan	LXPSE1/V1
Samuel BOVET +33(0)6.77.98.71.69 rg.bovet@gmail.com	Date Edition	Echelle
	Plan scène - Equipé - Implantation lumière de base	Sur plan

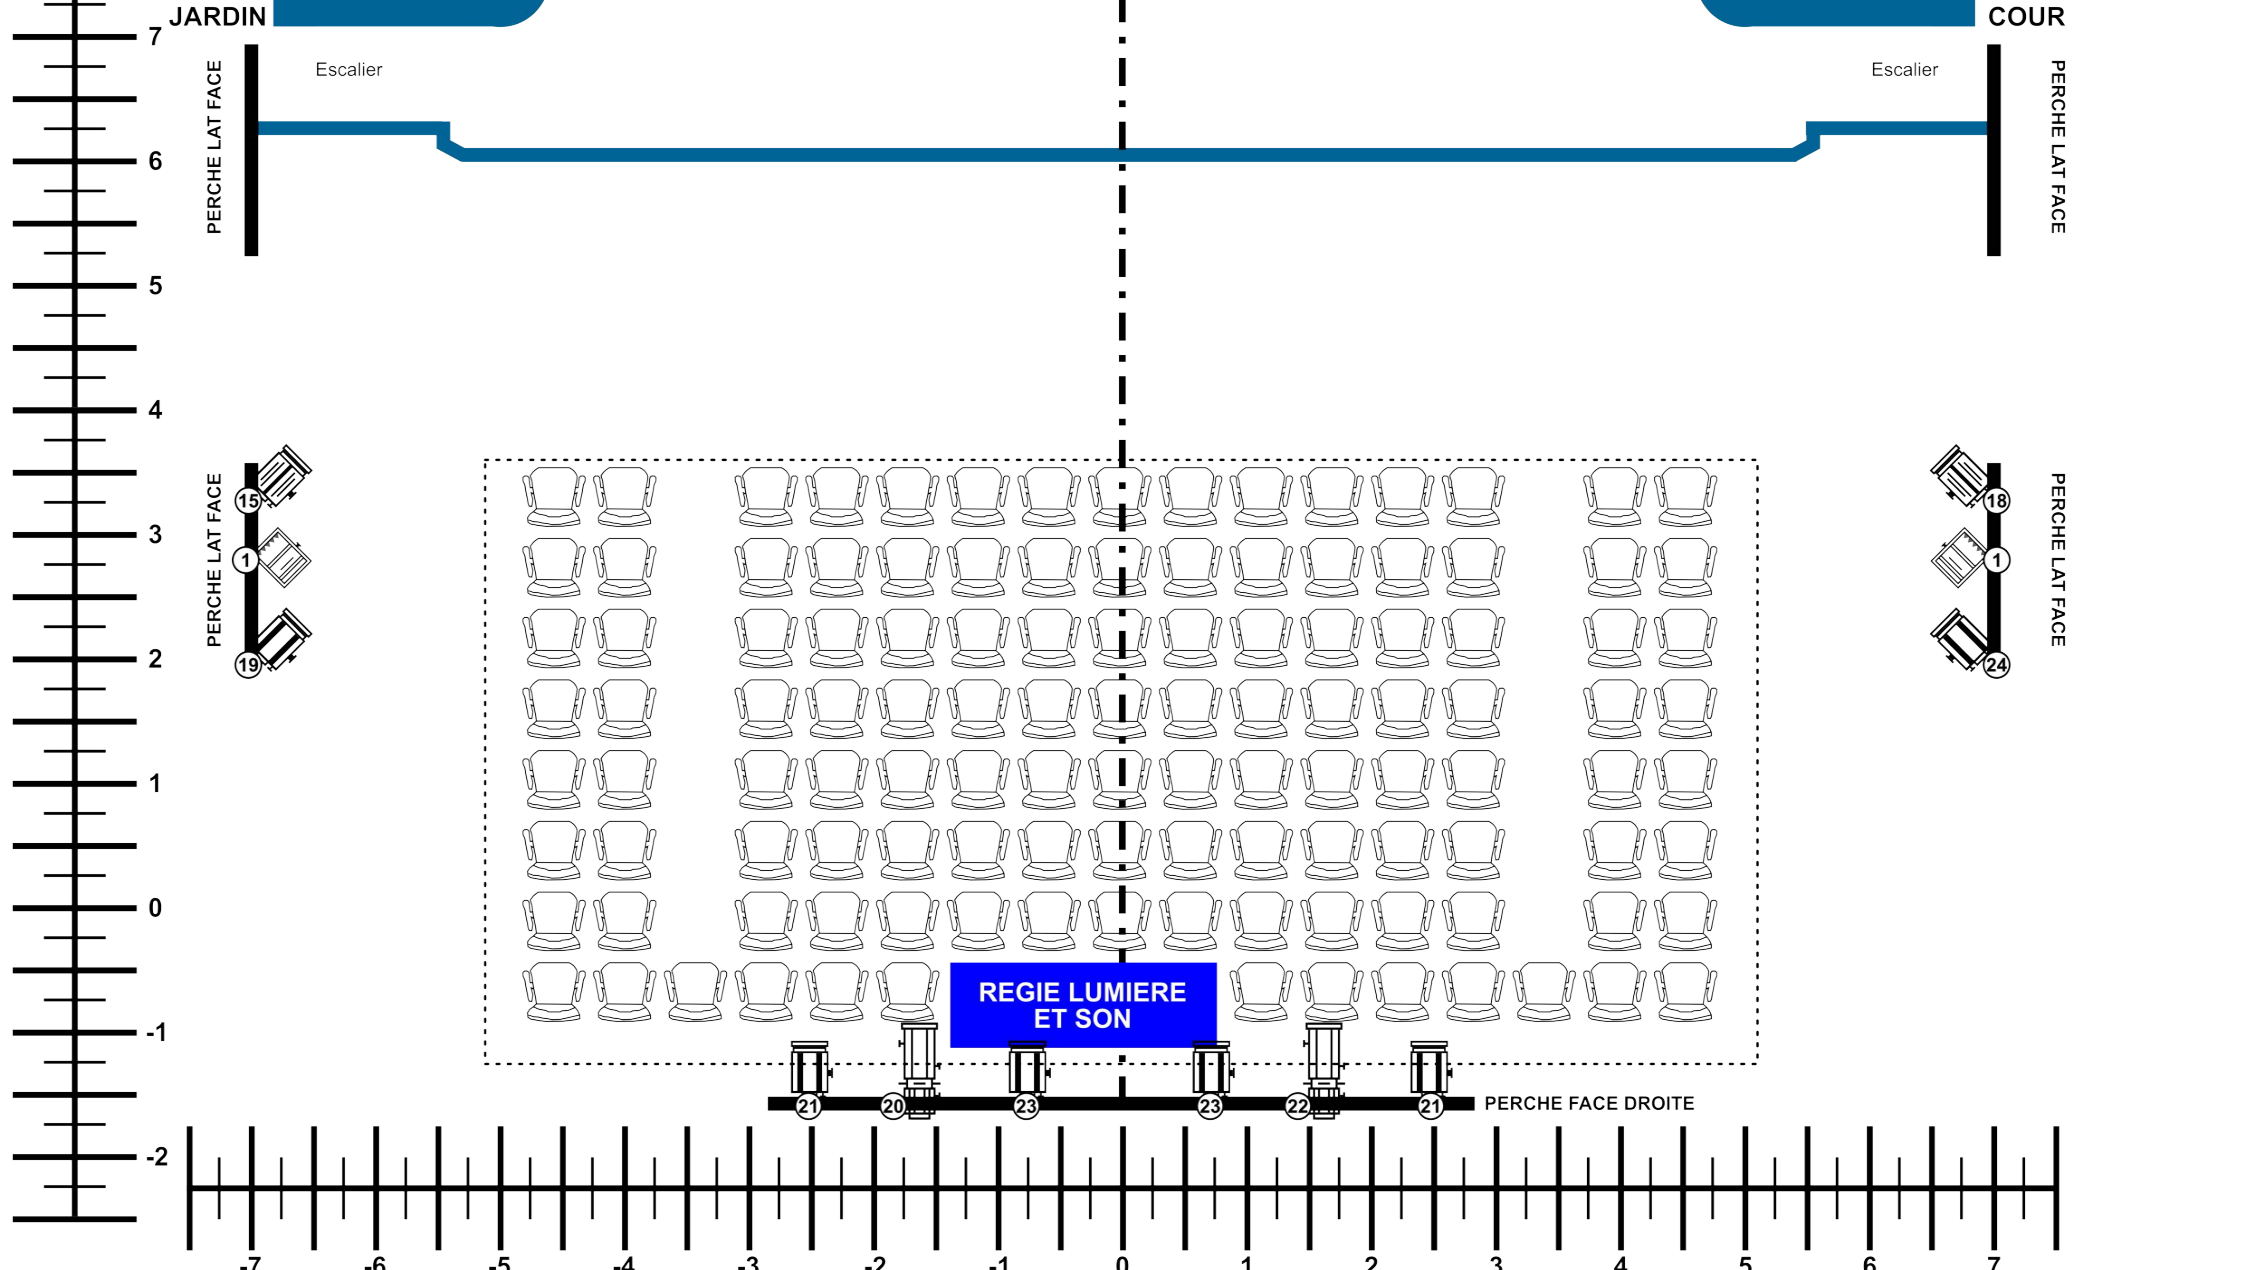

<b>NOTES</b>	Couplage circuit 19 = circuit 15 libre Couplage circuit 24 = circuit 18 libre
	Eclairage salle gradué en circuit 1 + Gradateur 4x1kW (16A max) perche face droite

<b>LEGENDE</b>	PC 1kW RJ (6)
	FRESNEL 1kW ADB (2)
Circuit	CYCLIODE ADB ACP1001 1kW (2)
	DEC 1kW ADB 15-38° (2)

<b>ESPACE CULTUREL SAINT-MARC</b>	Titre/Adresse	Format
	<b>SALLE SAINTE-HELENE</b> 10 Rue Sainte-Hélène 69002 Lyon	A3
	Date Création	23/09/2023
Dessiné par <b>Samuel BOVET</b> +33(0)6.77.98.71.69 rg.bovet@gmail.com	Date Edition	26/09/2023
	Contenu du Plan	N° du Plan / Version
	Plan salle - Equipé - Implantation lumière de base	LXPSE2/V1
		Echelle
		Sur plan